


Фасад 1-5

1:100

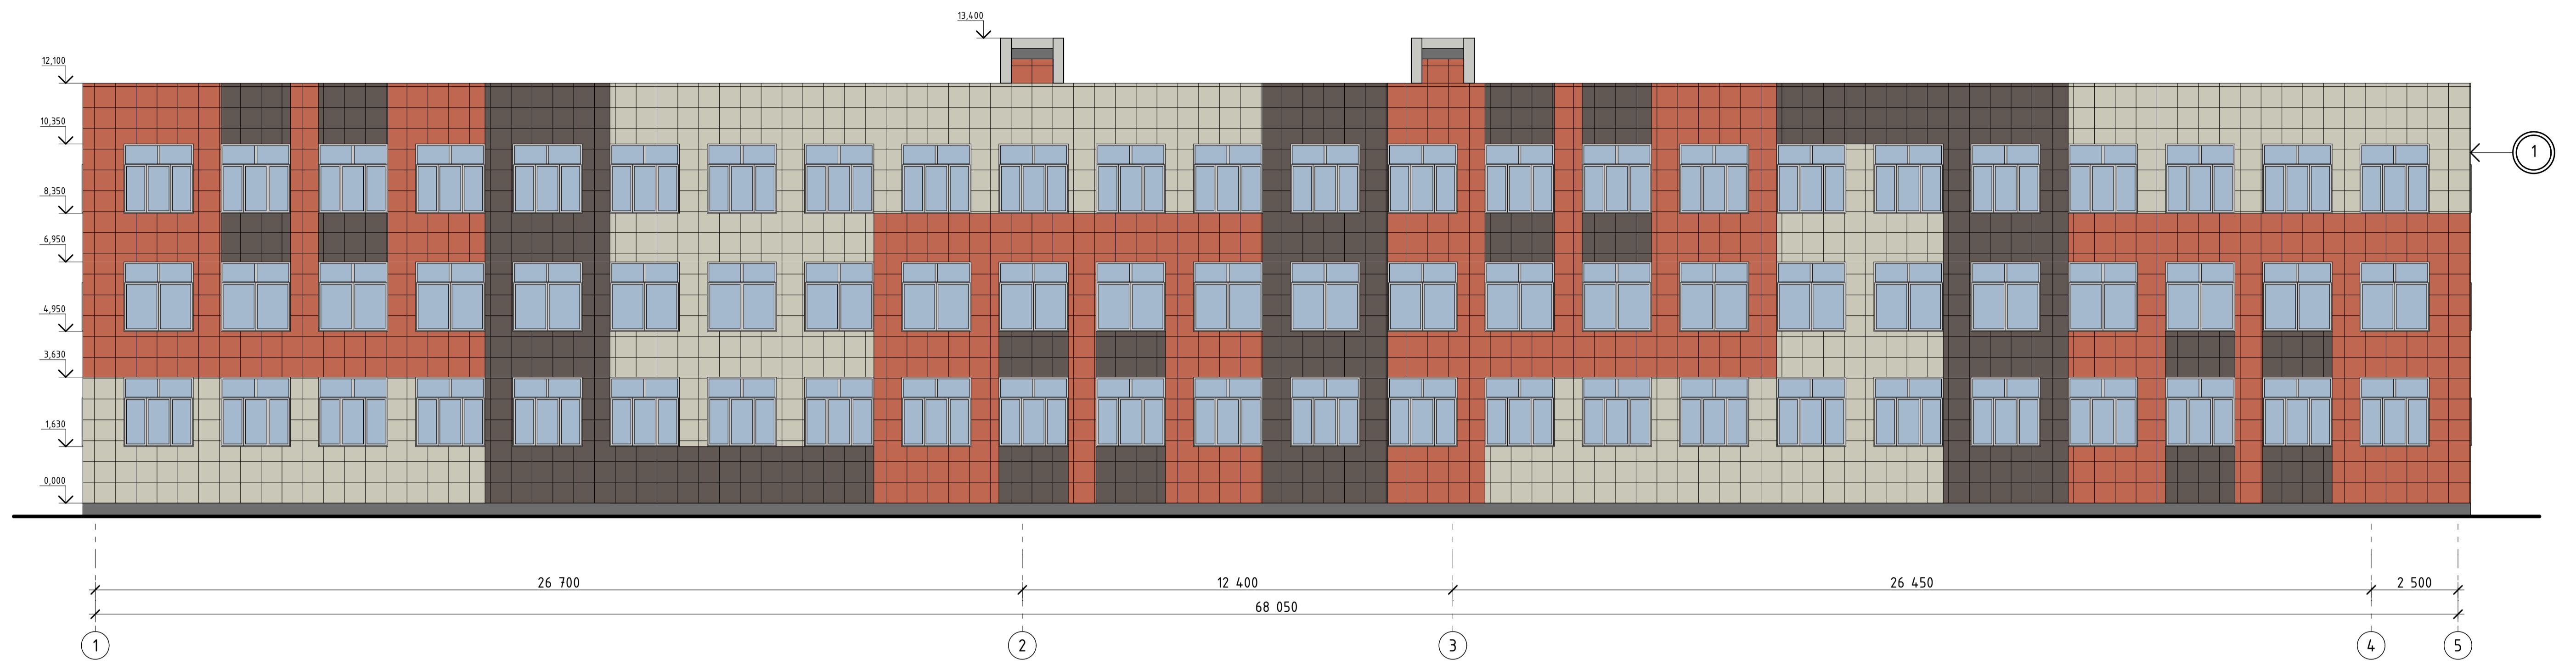

Фасад 5-1

1:100



Условные обозначения:

- Композитные алюминиевые панели RAL 1013 (Жемчужно-белый)
- Композитные алюминиевые панели RAL 8017 (Шоколадно-коричневый)
- Композитные алюминиевые панели RAL 2001 (Красно-оранжевый)
- Керамогранит Таганай (Таганай) 600x600 матовый черный G345MR

Примечание:

1. Ведомость отделки см. лист 7
2. Перед размещением заказа произвести контрольные замеры.

						<b>22-01-03-АС.ГЧ</b>			
						Капитальный ремонт Кировардской средней общеобразовательной школы №1 по адресу: Свердловская область, г. Кировард, ул. Дзержинского 5			
Изм	Кол-во	Лист	№ док	Подпись	Дата	Станция	Лист	Листов	
ГИП		Шабалин			02.2022	МОУ-средняя общеобразовательная школа №1	ПД	4	10
Н. контроль		Усцов			02.2022				
Проверил		Усцов			02.2022				
Разработал		Чизвинцева			02.2022	Фасад 1-5, Фасад 5-1			
						<b>КВАДРАТ</b> АРХИТЕКТУРНАЯ СТУДИЯ			


Фасад А-Г

1:100



Фасад Г-А

1:100

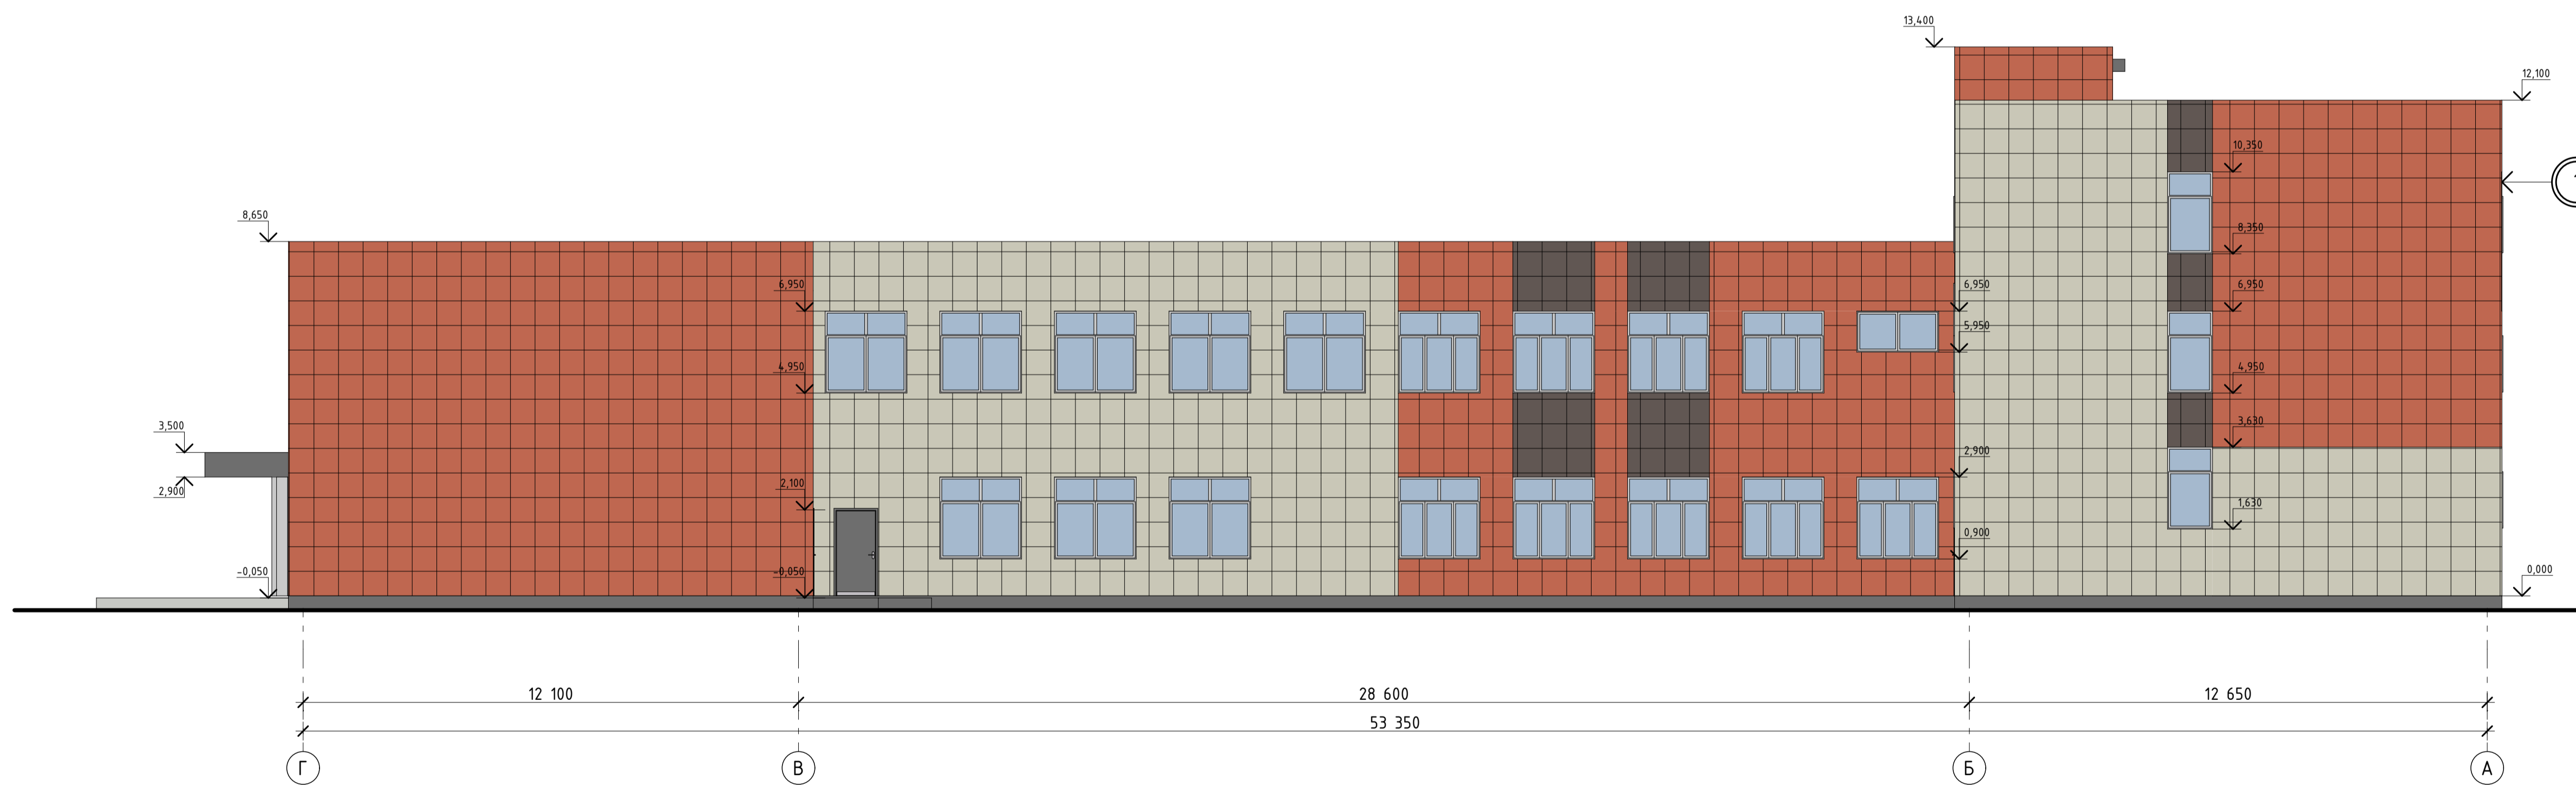

Условные обозначения:

- Композитные алюминиевые панели RAL 1013 (Жемчужно-белый)
- Композитные алюминиевые панели RAL 8017 (Шоколадно-коричневый)
- Композитные алюминиевые панели RAL 2001 (Красно-оранжевый)
- Керамогранит Таганай (Таганай) 600x600 матовый черный G345MR


Примечание:

1. Ведомость отделки см.лист 7
2. Перед размещением заказа произвести контрольные замеры.

<b>22-01-03-АС.ГЧ</b>					
Капитальный ремонт Кировардской средней общеобразовательной школы №1 по адресу: Свердловская область, г. Кировард, ул. Дзержинского 6					
Изм	Кол-во	Лист	№ док	Подпись	Дата
ГИП		Шабалин			02.2022
Н. контроль		Усцов			02.2022
Проверил		Усцов			02.2022
Разработал		Чизвинцева			02.2022
				МОУ-средняя общеобразовательная школа №1	Страница 5
				Фасад А-Г, Фасад Г-А	Листов 10
				<b>КВАДРАТ</b> АРХИТЕКТУРНАЯ СТУДИЯ	

Фасад 1-4 по оси В

1:100

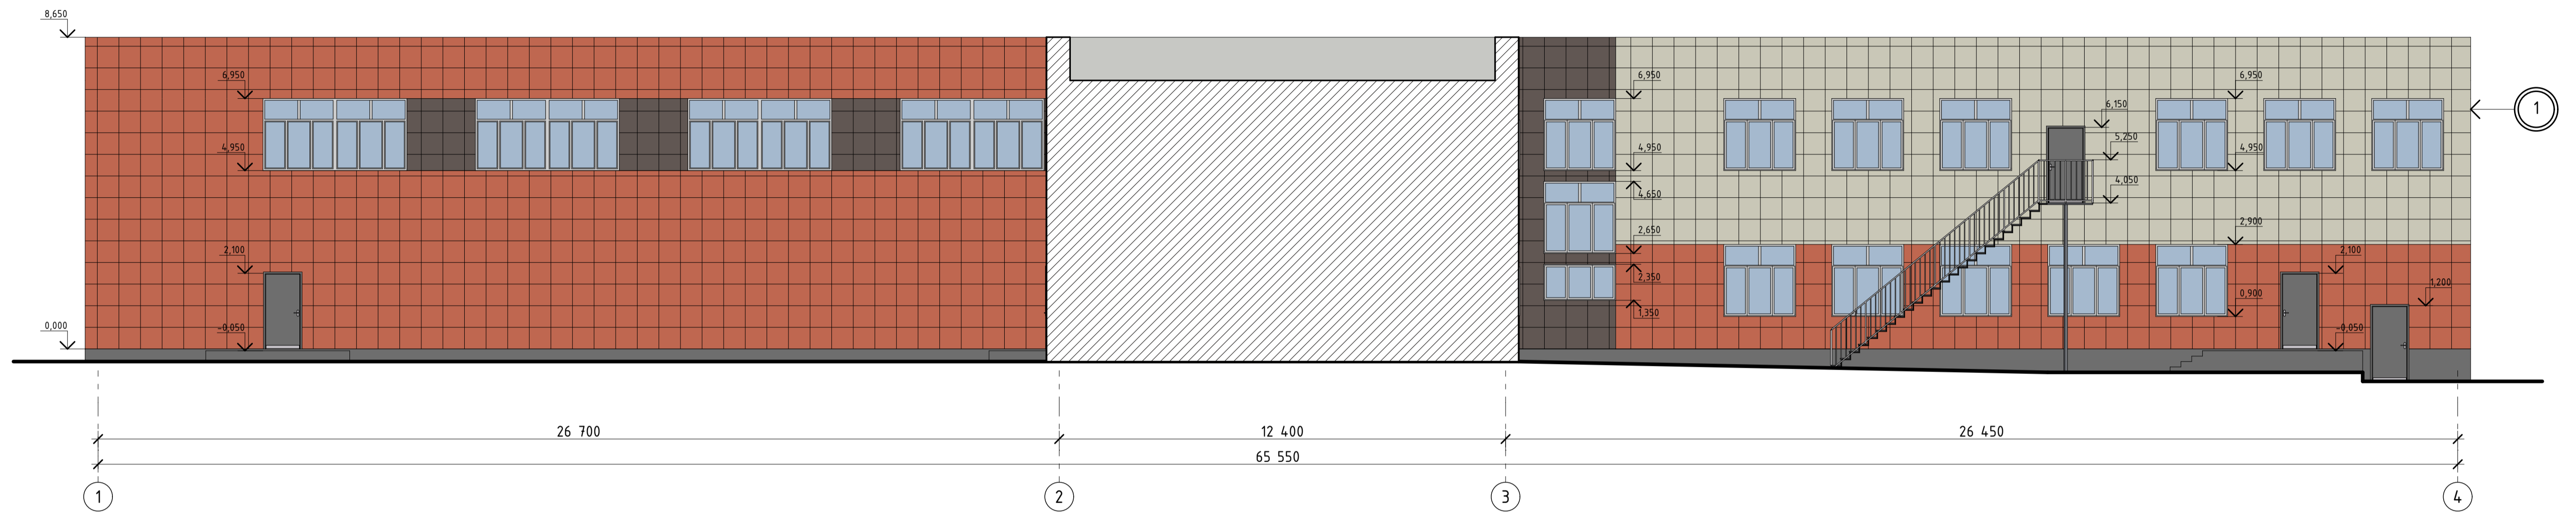

Фасад 5-1 по оси Б

1:100



Условные обозначения:

- Композитные алюминиевые панели RAL 1013 (Жемчужно-белый)
- Композитные алюминиевые панели RAL 8017 (Шоколадно-коричневый)
- Композитные алюминиевые панели RAL 2001 (Красно-оранжевый)
- Керамогранит Таганай (Таганай) 600x600 матовый черный G345MR

- Композитные алюминиевые панели по металлокаркасу
- 50...120 мм Воздушный зазор
- 150 мм Утеплитель Тизол EURO-ЛАЙТ 35
- Основа стены (существующее)

Примечание:

1. Ведомость отделки см.лист 7
2. Перед размещением заказа произвести контрольные замеры.

22-01-03-АС.ГЧ					
Капитальный ремонт Кировардской средней общеобразовательной школы №1 по адресу: Свердловская область, г. Кировард, ул. Дзержинского 6					
Изм	Кол-во	Лист	№ док	Подпись	Дата
ГИП	Шабалин				02.2022
Н. контроль	Усцов				02.2022
Проверил	Усцов				02.2022
Разработал	Чизвинцева				02.2022
				Стация	Лист
				ПД	10
				6	
				МОУ-средняя общеобразовательная школа №1	КВАДРАТ
				Фасад 1-4 по оси В. Фасад 5-1 по оси Б	АРХИТЕКТУРНАЯ СТУДИЯ